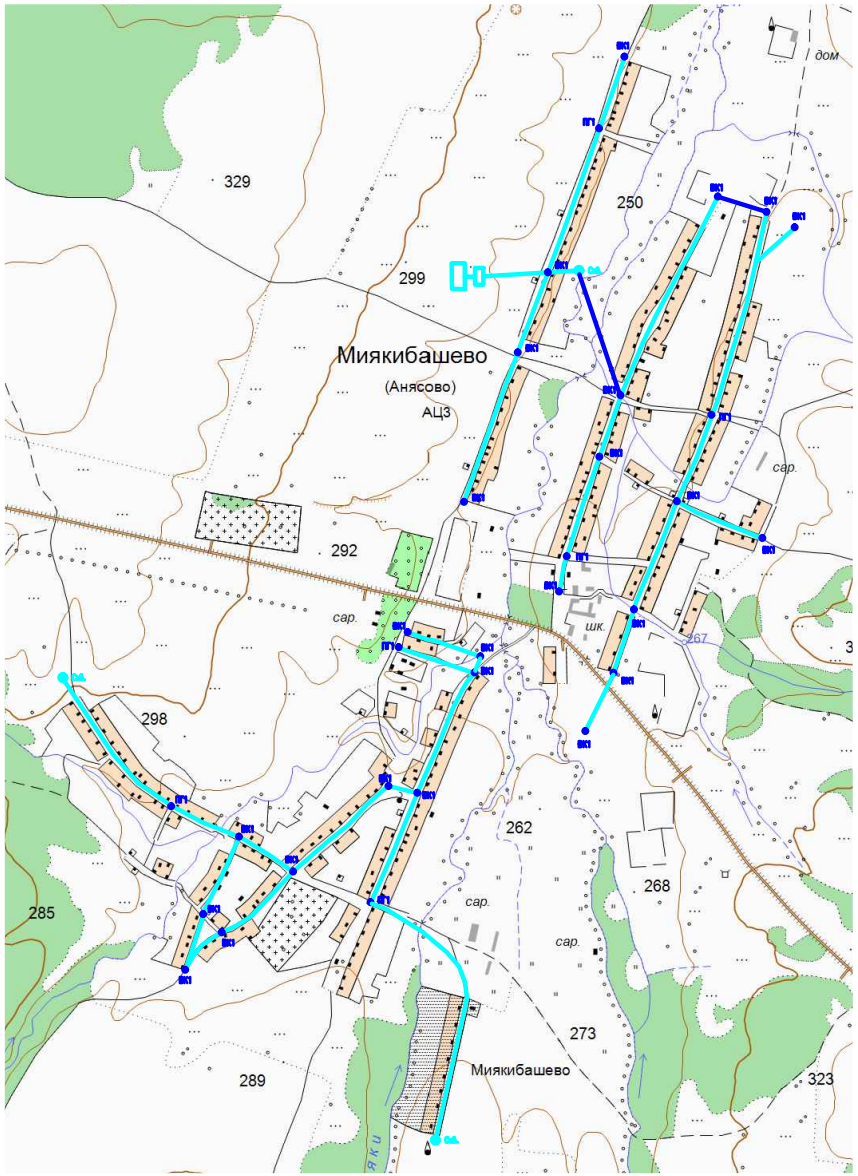

УСЛОВНЫЕ ОБОЗНАЧЕНИЯ

- водопровод хозяйственно-питьевой существующий
- водопровод хозяйственно-питьевой проектируемый Dy=100
- колодец водопровода В
- колодец водопровода В1
- пожарный гидрант проектируемый
- водоразборная обливная
- существующая Башня Рожновского
- проектируемая Башня Рожновского
- каптированный родник

Изм.	Кол.уч.	Лист	№док.	Подпись	Дата
Разраб.		Орлов			
Проверил		Перебаев			
Н.контр.		Ибатуллин			
ГИП		Перебаев			
Директор		Пакей			

158-П- СВ

Генеральная схема водоснабжения сельского поселения Миякибашевский сельсовет Мишкинского муниципального района РБ

Схема водоснабжения с. Анясово сельского поселения Миякибашевский сельсовет Мишкинского муниципального района РБ

Стадия	Лист	Листов
П	1	1

Существующая и перспективная схема водопроводных сетей

ООО "Строительное предприятие"

Копировал А2