


Водоснабжение д. Новый мир

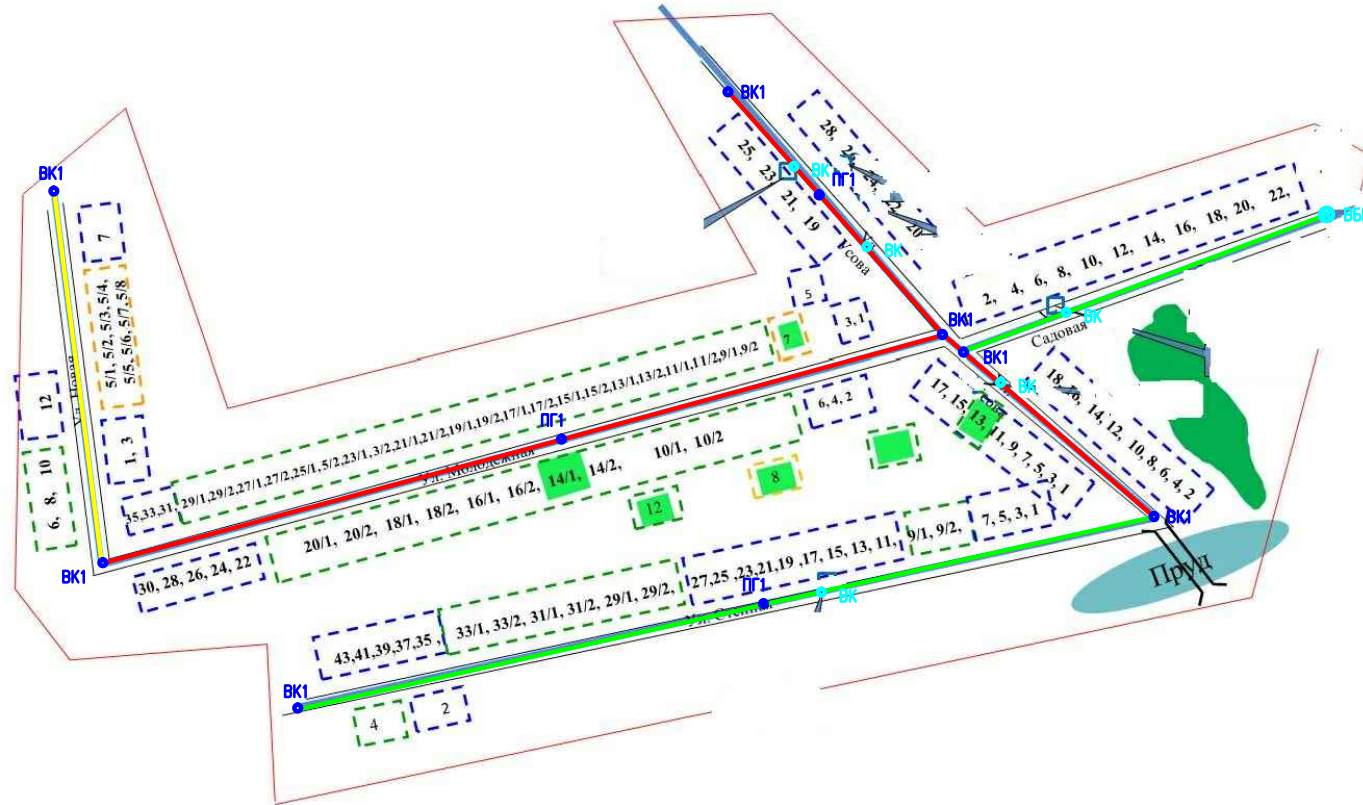

УСЛОВНЫЕ ОБОЗНАЧЕНИЯ

- В — замены существующего водопровода на период 2015–2016
- В — замены существующего водопровода на период 2016–2021
- В — замены существующего водопровода на период 2021–2025
- В — водопровод хозяйственно-питьевой существующий
- В1 — водопровод хозяйственно-питьевой проектируемый Ду=100
- ВК — колодец водопровода В
- ВК1 — колодец водопровода В1
- ПГ1 — пожарный гидрант проектируемый
- ⊖ СКв — водозаборная скважина
- ВБР — существующая Башня Рожновского
- ВБР — проектируемая Башня Рожновского

158-П-СВ						
Генеральная схема водоснабжения сельского поселения Мякищабшевский сельсовет Мякинского муниципального района РБ						
Изм.	Кол.уч.	Лист	Игол.	Подпись	Дата	
Разраб.	Орлов					
Проверил	Паревский					
Н.контр.	Ибатуллин					
ГИП	Паревский					
Директор	Панов					
Существующая и перспективная схема водопроводных сетей				Стадия	Лист	Листов
				П	1	1
				ООО "Строительное предприятие"		